




# Erdgeschoss M 1:50

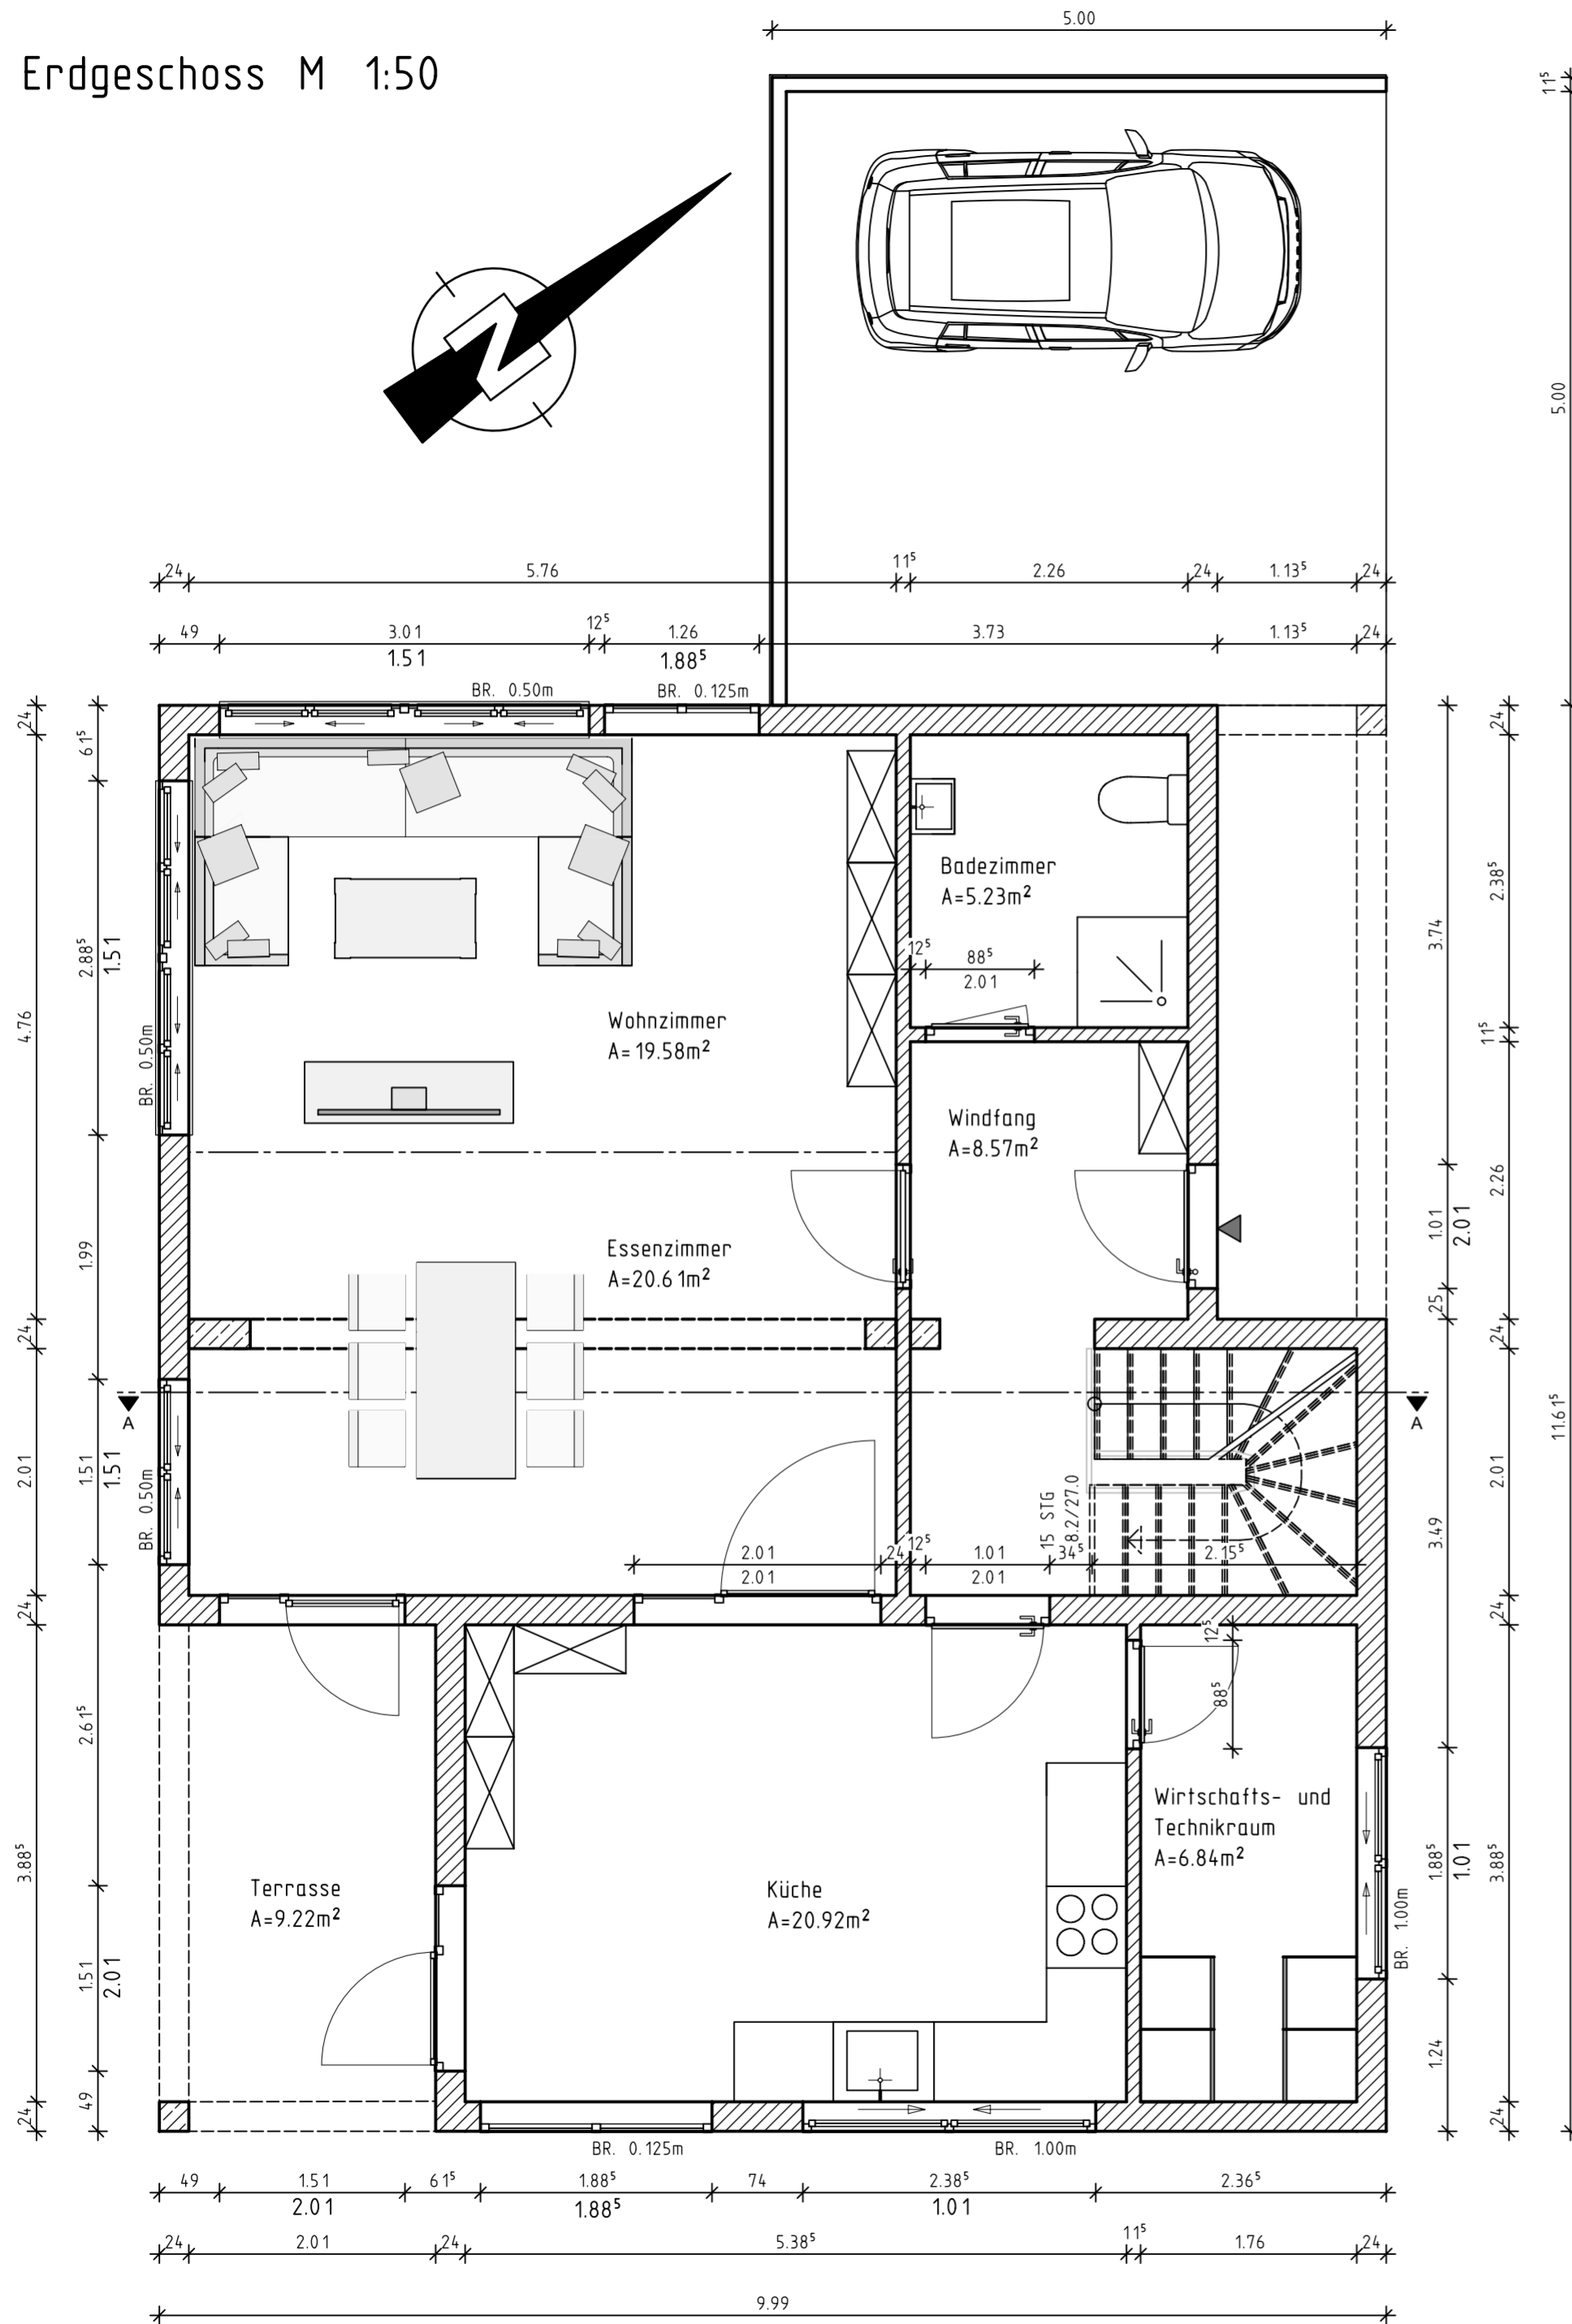

# Obergeschoss M 1:50

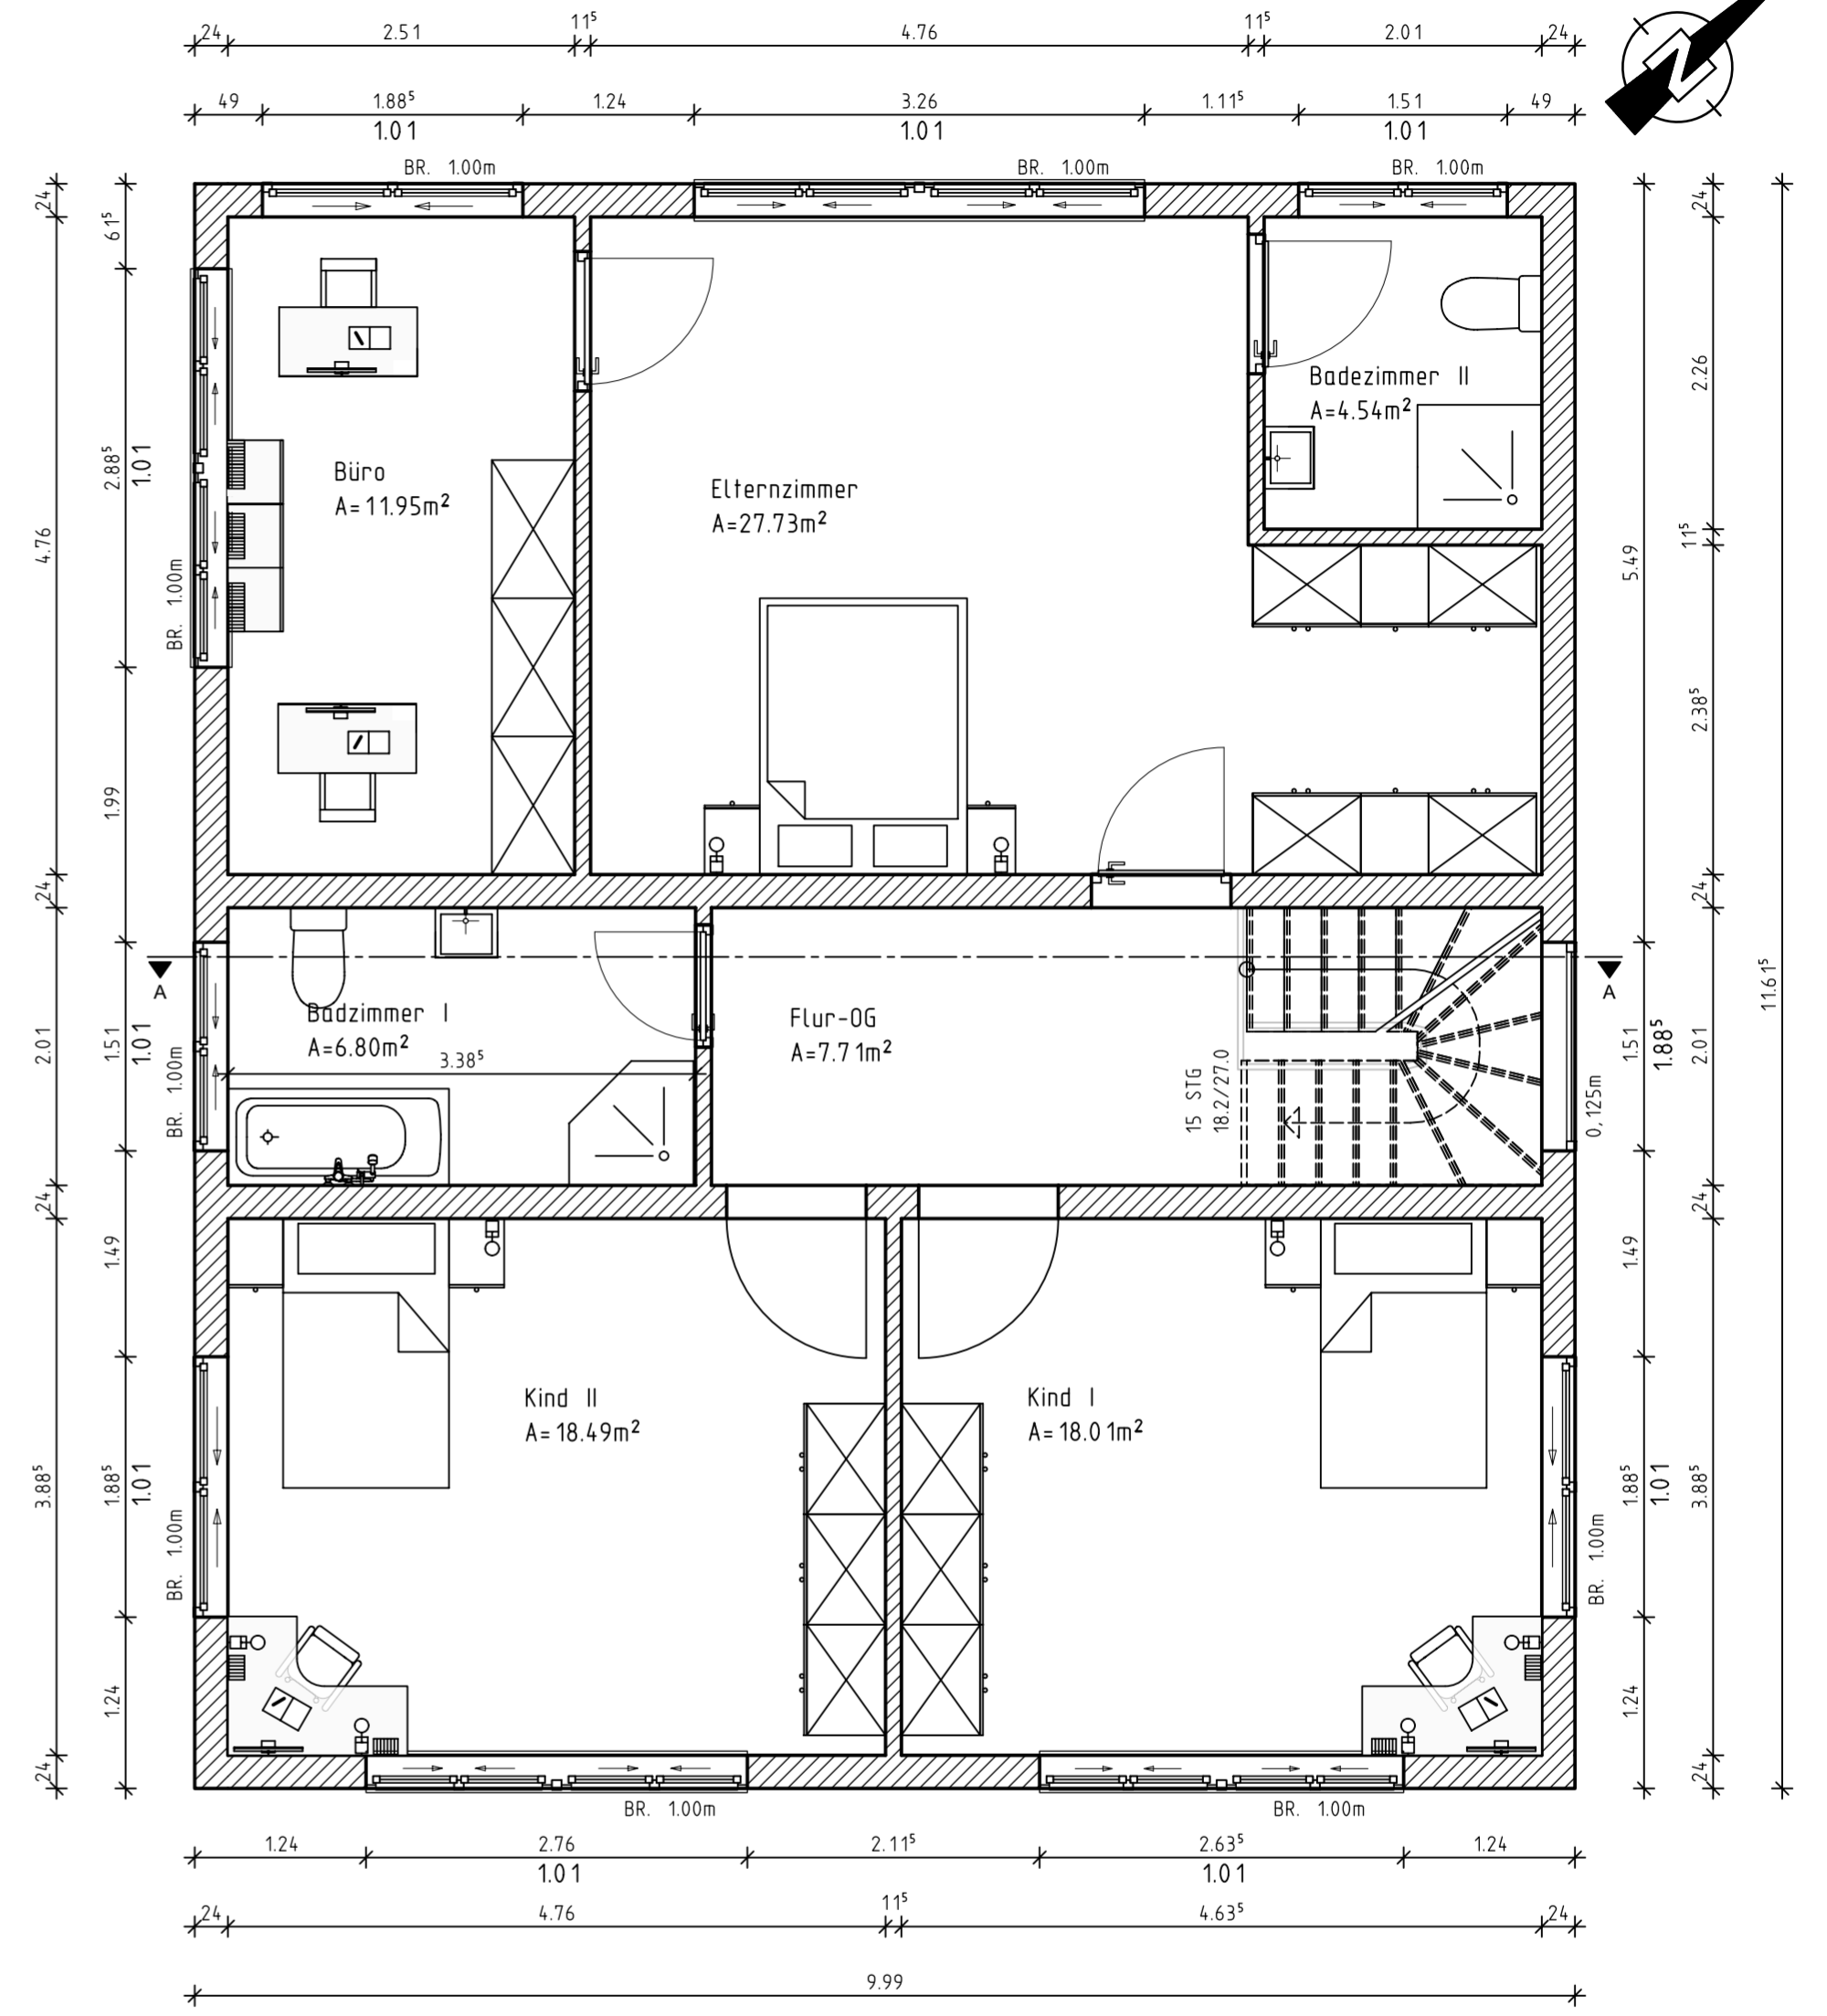

		Wilhelm-Normann-Berufskolleg			
		geprüft:		Erdgeschoss M 1:50	Projekt Nr.
				Obergeschoss M 1:50	Plan Nr.
		Name:	Zaher Mansour , Emirhan Ucar		
		Klasse:	TAB 7		
		Projekt:	PLT_Projekt_Einfamilienhaus		